

MAPA DO CELÓW PROJEKTOWYCH  
SKALA 1:500  
Układ wsp. płaskich: 2000 sfera 6 (18°), układ odn.: Kronsztadt 86


Województwo: kujawsko - pomorskie  
Powiat: toruński  
Jednostka ewidencyjna: 041506\_2, Łysymice  
Obręb: Zakrzewko 0015  
Arkusz: 2  
Działka: 43

ARKUSZ NR 1

OZNACZENIA :

- Projektowana nawierzchnia bitumiczna
- Projektowane pobocze
- Projektowana nawierzchnia jezdni
- Granice opracowania
- Rzędne istniejące
- Rzędne projektowane
- Pochylenie nawierzchni

Pracownia Projektowa D.M.		Włodzimierz Łagunowski	
Obiekt:	Przebudowa drogi gminnej nr 100634 C	87-400 Toruń, ul. Harcerska 16 C/A tel. 515 14 30 33	
Adres:	działka nr 43, 48/1, 49/6, 49/4, 49/1, 50/1, 55/1, 55/2, 55/3, 55/4		
Adres:	obręb 0015 Zakrzewko - Gostkowo ETAP - II		
Adres:	Jednostka ewidencyjna: 041506_2 Łysymice		
Brutto:	Drogiowa	Stwierdzenie	Projekt wykonawczy
Investor:	Gmina Łysymice, ul. Warszawska 8, 87-148 Łysymice		
Nazwa:	Projekt zagospodarowania terenu		
Projektant:	Włodzimierz Łagunowski		
Opis:	Spółka z ograniczoną odpowiedzialnością z siedzibą w Łysymicach		
Data:	maj 2017r.		

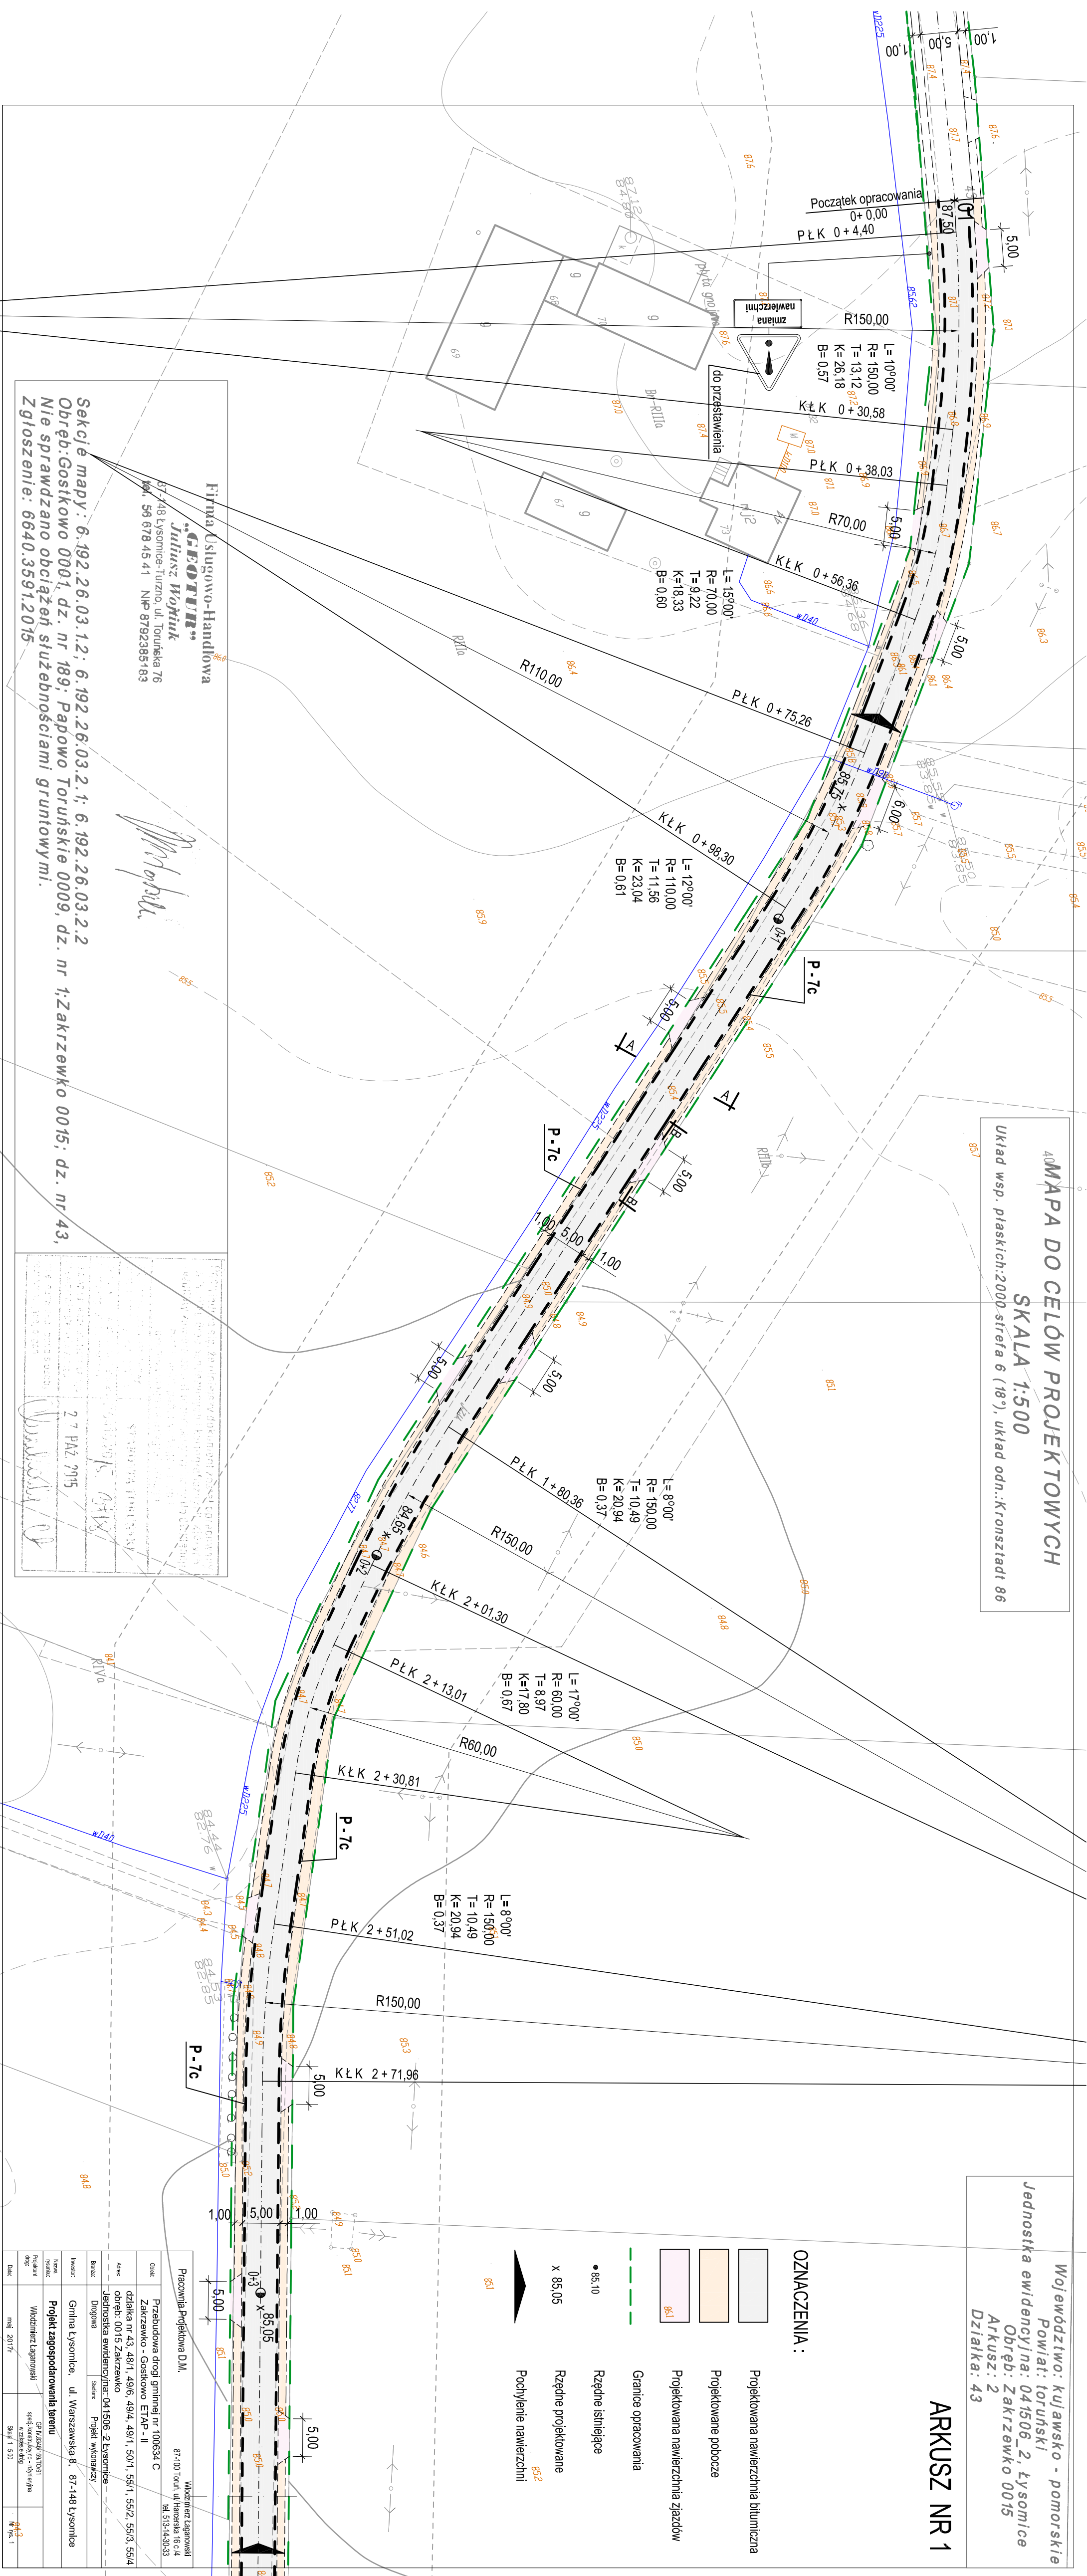

Firma Usługowo-Handlowa  
"GEOTUR"  
Juliusz Wojcik  
87-148 Łysymice-Turzo, ul. Toruńska 76  
tel. 56 678 45 41 NIP 8792385183

Sekcje mapy: 6.192.26.03.1.2; 6.192.26.03.2.1; 6.192.26.03.2.2  
Obręb: Gostkowo 0001, dz. nr 189; Papowo Toruńskie 0009, dz. nr 1; Zakrzewko 0015, dz. nr 43,  
Zgłoszenie: 6640.3591.2015