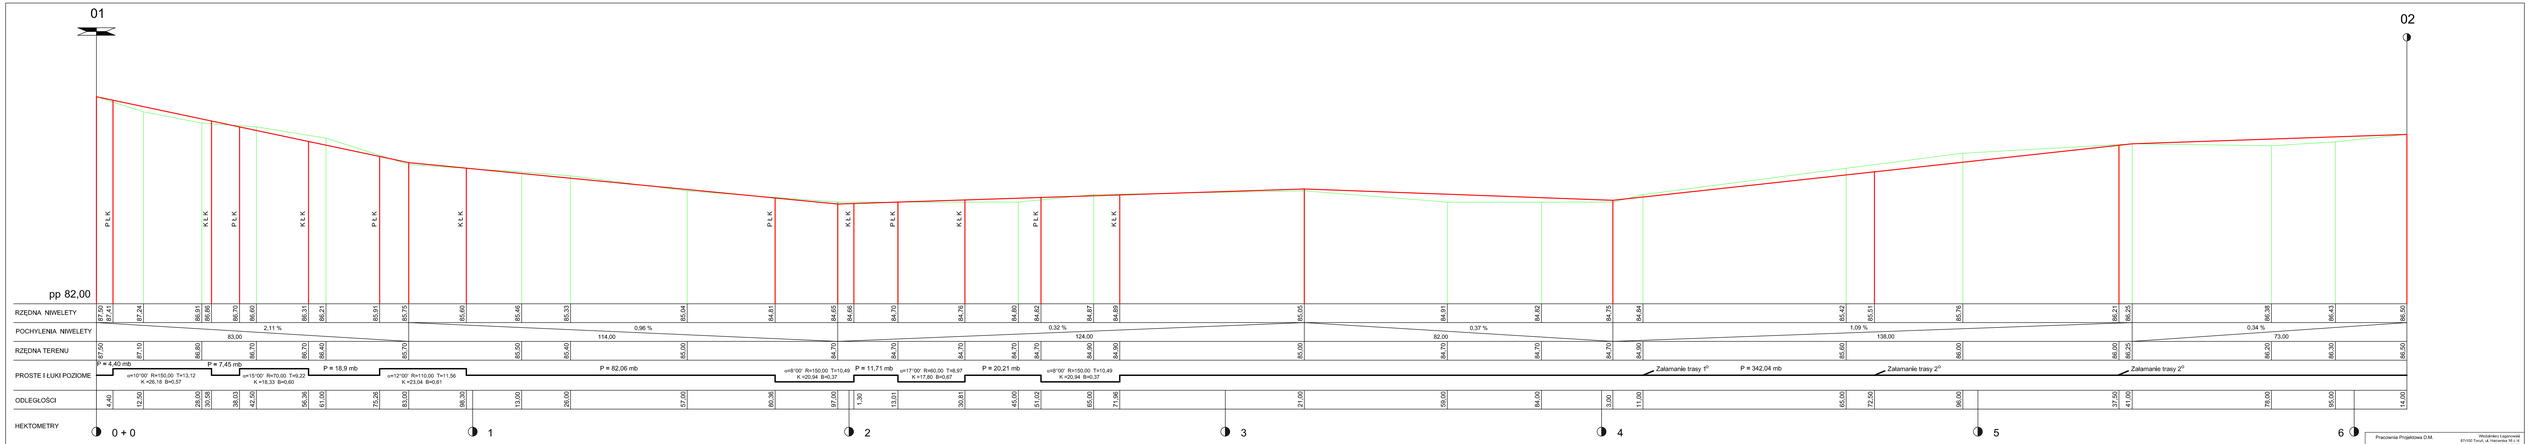

Pracownia Projektowa D.M.		Włodzimierz Łagorowski 87-100 Toruń, ul. Harcerska 16 c / 4 tel. 0-56 655-26-23	
Obiekt	Przebudowa drogi gminnej nr 100634 C Zakrzewko - Gostkowo, ETAP - 2		
Adres	Zakrzewko - Gostkowo, gmina Lysomice		
Branża	Drogowa	Tytuł rys.	Projekt budowlano-wykonawczy
Inwestor	Gmina Lysomice, ul. Warszawska 8, 87-148 Lysomice		
Nazwa rysunku	**PROFIL PODŁUŻNY**		
Projektant	Włodzimierz Łagorowski	data sporządzenia: styczeń nazwa komputera: zakrzewko plik: zakrzewko.dwg	
Data	rok 2011	Skala 1:1000/100	nr rys. 3